

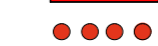


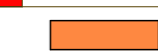













LEGENDĂ

1. LIMITE

-  LIMITA TERITORIULUI ADMINISTRATIV AL COMUNEI
-  LIMITA INTRAVILANULUI PROPUIS
-  LIMITA ZONEI CENTRALE

2. REGLEMENTĂRI ECHIPARE EDILITARĂ







ALIMENTARE CU APĂ

- | | | |
|---|---|-------------------------------|
| EXISTENT | PROPUIS | |
|  |  | -REZERVOR APĂ POTABILĂ |
|  |  | - CONDUCTA ADUCTIUNE |
|  |  | -RETEA APA POTABILA |
|  |  | -CANALIZARE MENAJERĂ |
|  |  | - CONDUCTA COLECTOR |
|  |  | -SATATIE DE POMPARE APE UZATE |
|  |  | -SATATIE DE EPURARE APE UZATE |



ALIMENTARE CU GAZ


- | | | |
|---|---|------------------------|
|  |  | -STAȚIE DE REGLARE GAZ |
|  |  | -REȚEA GAZ |


ALIMENTARE CU ENERGIE ELECTRICĂ

- | | | |
|---|---|---|
|  |  | -LINIE ELECTRICĂ AERIANĂ DE JOASA TENSIUNE |
|  |  | -LINIE ELECTRICĂ AERIANĂ DE INALȚA TENSIUNE |
|  |  | -POST TRANSFORMATOR |

TELECOMUNICAȚI

- | | | |
|--|---|-------------------|
|  |  | -LINIE TELEFONICĂ |
|--|---|-------------------|

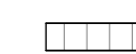- | | |
|--|-----------------------------------|
|  | -SUPRAFETE INTRODUSE ÎN ITRAVILAN |
|--|-----------------------------------|

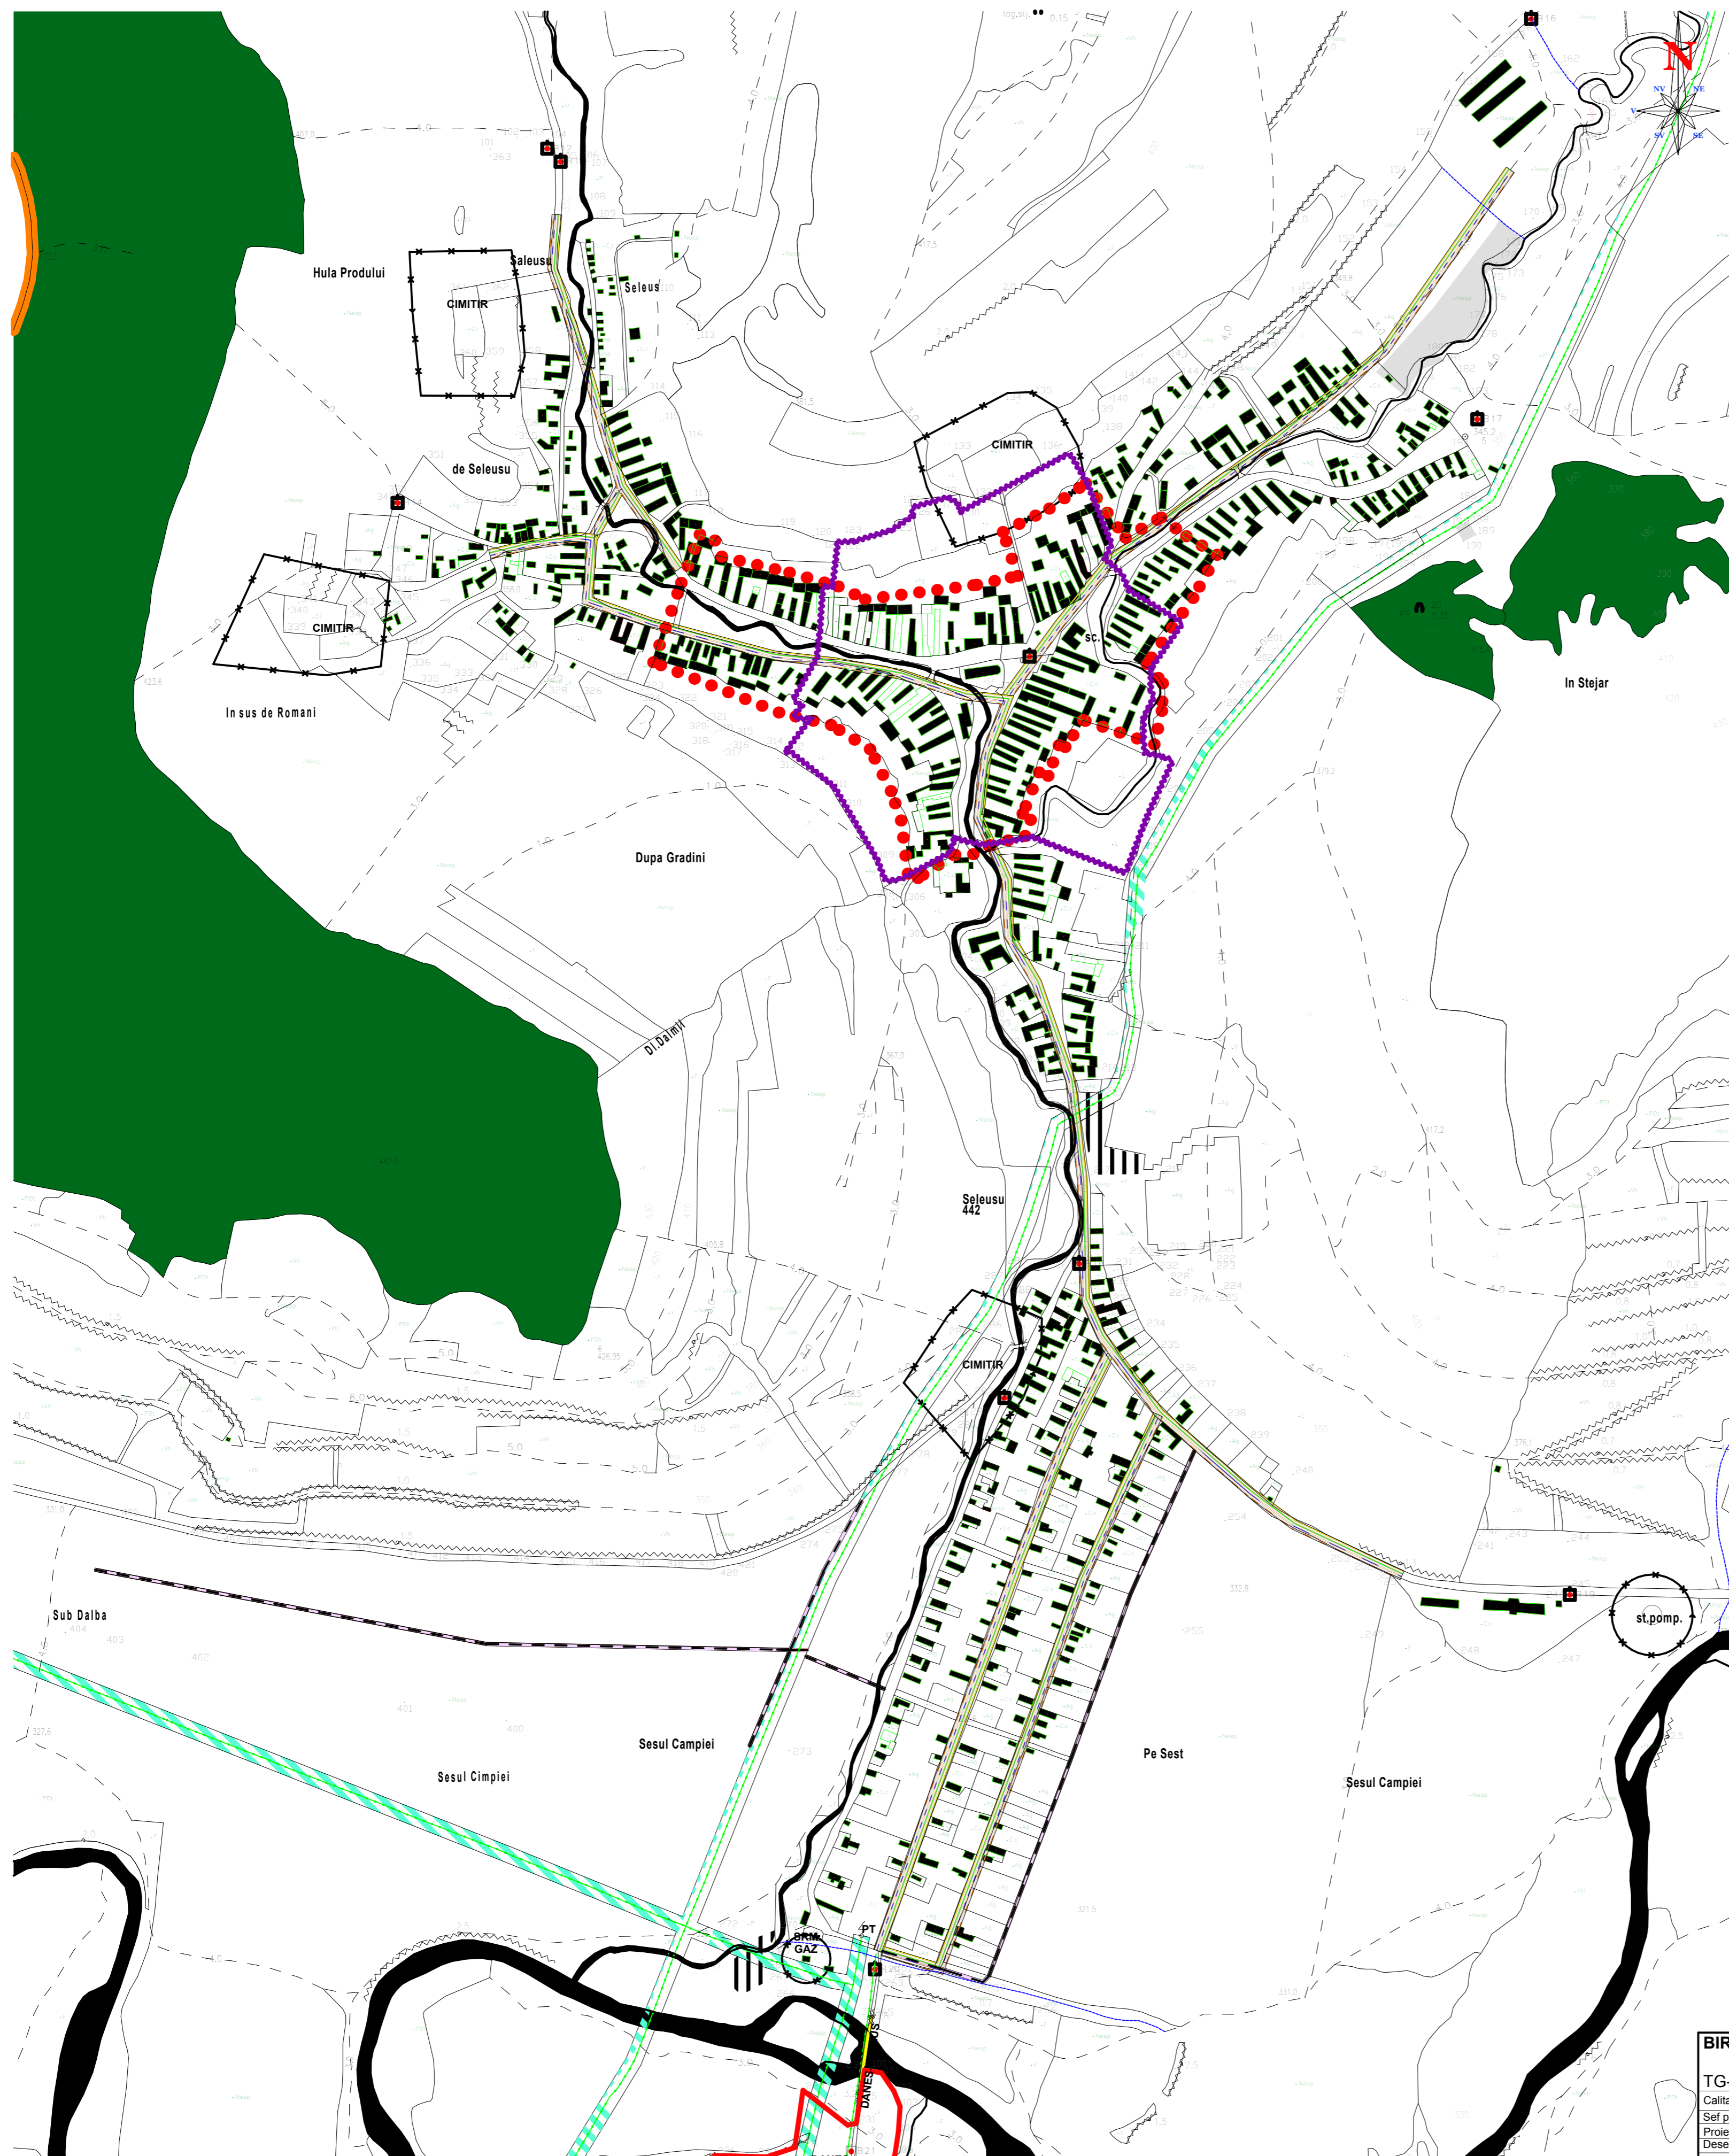

FORMAT:594X550

BIROU INDIVIDUAL DE ARHITECTURA SI URBANISM				BENEFICIAR: CONSILIUL LOCAL AL COMUNEI DANES	
TG-MURES Str AVRAM IANCU Nr. 25				REACTUALIZARE	
				PLAN URBANISTIC GENERAL	
				Com.DANES	
				SAT SELEUS	
Calitatea	Nume	Semnatura	Scara	Plansa	
Sef proiect	Arh. BURKHARDT A		1:5000		
Proiectat	Arh. BURKHARDT A		Data	Pr. nr. 036/2012	
Desenat	Teh.VARGANCSIK Z		2012		
REGLEMENTARI EDILITARE					